



ΕΦΗΜΕΡΙΣ ΤΗΣ ΚΥΒΕΡΝΗΣΕΩΣ

ΤΗΣ ΕΛΛΗΝΙΚΗΣ ΔΗΜΟΚΡΑΤΙΑΣ

ΤΕΥΧΟΣ ΤΕΤΑΡΤΟ **Αρ. Φύλλου 1088**

24 Νοεμβρίου 2004

ΠΕΡΙΕΧΟΜΕΝΑ

ΑΠΟΦΑΣΕΙΣ

ΑΠΟΦΑΣΕΙΣ

Αριθ. ΟΙΚ 1314/531/925/04 (1)

Έγκριση τοπικού ρυμοτομικού σχεδίου για την ανέγερση Πνευματικού Κέντρου Ι. Ζίγδη στο Δήμο Λινδίων Ν. Ρόδου Ν. Δωδεκανήσου.

Ο ΓΕΝΙΚΟΣ ΓΡΑΜΜΑΤΕΑΣ ΠΕΡΙΦΕΡΕΙΑΣ ΝΟΤΙΟΥ ΑΙΓΑΙΟΥ

Έχοντας υπόψη:

1) Το Ν.Δ. 17.7.1923 (Α'223), τα άρθρα 3,9,11,70 περί «Σχεδίων πόλεων, κωμών κλπ.» όπως μεταγενέστερα τροποποιήθηκε, συμπληρώθηκε και ισχύει σήμερα.

2) Το άρθρο 26 του Ν. 1337/83 (ΦΕΚ-33/Α/14.3.1983) «ΘΕΣΕΙΣ ΚΤΙΡΙΩΝ ΔΗΜΟΣΙΩΝ Η ΚΟΙΝΩΦΕΛΩΝ ΣΚΟΠΩΝ ΕΚΤΟΣ ΣΧΕΔΙΟΥ» όπως μεταγενέστερα τροποποιήθηκε, συμπληρώθηκε και ισχύει σήμερα.

3) Το άρθρο 21. του Π.Δ./3.4.1929, (ΦΕΚ. 155/Α/22.4.1929) «Δικαιολογητικά στοιχεία απαιτούμενα προς συζήτησιν του σχεδίου ρυμοτομίας και των τροποποιήσεων αυτού».

4) Τις Εγκύκλιες 1/1961, 8/1975,43/1980 του Υ.ΠΕ.ΧΩ.ΔΕ.

5) Το Ν. 1577/1985 (ΦΕΚ 210 Α΄/18.12.1986) περί «Γενικού Οικοδομικού Κανονισμού», όπως αυτός τροποποιήθηκε με το Ν. 2831/2000 (ΦΕΚ 140Α΄/13.6.2000).

6) Το Ν. 51/1987 (ΦΕΚ 26 Α/6.3.1987) για τον «καθορισμό των περιφερειών της χώρας κλπ».

7) Το Ν. 3200/1955, άρθρο 8, περί «διοικητικής αποκεντρώσεως».

8) Το Ν. 2503/1997 (ΦΕΚ 107Α'/30.5.1997) περί «Διοίκησης, Οργάνωσης, στελέχωσης της Περιφέρειας, ρύθμιση θεμάτων για την Τοπική Αυτοδιοίκηση και άλλων διατάξεων».

9) Το Π.Δ. 10 (ΦΕΚ 10Α/20.1.2000) «περί Ιδρύσεως Τμήματος Περιβάλλοντος και Χωροταξίας Δωδεκανήσου στη Περιφέρεια Νοτίου Αιγαίου».

10) Το Ν. 2508/1997 (ΦΕΚ 124 Α'/13.6.1997) περί «βιώσιμης οικιστικής ανάπτυξης των πόλεων και οικισμών της χώρας και άλλων διατάξεων».

11) Το Ν. 2690/1999 (ΦΕΚ 45 Α'/9.3. 1999) περί «Κύρωσης του κώδικα διοικητικής διαδικασίας και άλλων διατάξεων».

12) Την Εγκύκλιο 84/11.12.2000 του Υ.ΠΕ.ΧΩ.ΔΕ.

13) Την υπ' αριθμ. 194/2003 απόφαση του Δημοτικού Συμβουλίου του Δήμου Λινδίων.

14) Την από 11.8.2004 (2η πράξη, 2η Συνεδρίαση) ομόφωνη γνωμοδότηση του Περιφερειακού Συμβουλίου Χωροταξίας Οικισμού & Περιβάλλοντος (Π.Σ.Χ.Ο.Π.) του τμήματος ΠΕ.ΧΩ. Δωδεκανήσου.

15) Το γεγονός ότι με την απόφαση αυτή δεν προκαλείται δαπάνη σε βάρος του προϋπολογισμού του Δημοσίου και του Δήμου Λινδίων

ΕΠΕΙΔΗ

Με την σχετική αίτηση ζητείται η έγκριση τοπικού ρυμοτομικού σχεδίου για την ανέγερση Πνευματικού Κέντρου «Ι. Ζίγδης» στο Δήμο Λινδίων και συγκεκριμένα στην μερίδα 154 γαιών Λίνδου, της νήσου Ρόδου του νομού Δωδεκανήσου με τον καθορισμό χρήσεων Πολιτιστικών κτιρίων και εν γένει πολιτιστικών εγκαταστάσεων με την δημιουργία πεζοδρόμων δρόμων και χώρων πρασίνου και αναψυχής, όπως οι παραπάνω ρυθμίσεις φαίνονται στα τέσσερα (4) σχετικά χρωματισμένα πρωτότυπα διαγράμματα σε κλίμακα 1:1000, στα οποία καθορίζονται και τα όρια του Τοπικού Ρυμοτομικού Σχεδίου με διακεκομμένη γραμμή, όπως το υπόμνημα του χάρτη,

ΕΠΕΙΔΗ

Όπως προκύπτει από την με αριθμ. 194/2003 απόφαση του Δημοτικού Συμβουλίου και από τα έγγραφα της Δ/νσης Δασών Δωδεκανήσου (Α.Π. 6396/17.11.2000), της Κ.Β. Εφορείας Κλασικών Αρχαιοτήτων (Α.Π. 5312/29.1.2004) και της Δ/νσης Αγροτικής Ανάπτυξης (ΝΕΧΩΠ ΔΩΔ/ΣΟΥ) Ζ2/2437/19.7.2004, δεν υπάρχει αντίρρηση για την έγκριση του τοπικού ρυμοτομικού Σχεδίου

Και

Σύμφωνα με το άρθρο 10 του Π.Δ. 23.2.1987 στις περιοχές κοινωνικών εξυπηρετήσεων επιτρέπονται μόνο

1. Κτίρια εκπαίδευσης.
2. Κτίρια κοινωνικής πρόνοιας.
3. Κτίρια περίθαλψης.
4. Πολιτιστικά κτίρια και εν γένει πολιτιστικές εγκαταστάσεις.
5. Αθλητικές εγκαταστάσεις.

Στις περιοχές στις οποίες καθορίζεται μία μόνο ή και περισσότερες από τις πιο πάνω (υπ' αριθμ. 1 έως και 5) χρήσεις, επιτρέπονται μόνο οι κατά περίπτωση καθοριζόμενες χρήσεις, αποφασίζουμε:

Την έγκριση τοπικού ρυμοτομικού σχεδίου με χρήσεις Πολιτιστικών κτιρίων και εν γένει πολιτιστικών εγκαταστάσεων στην μερίδα 154 γαιών Λίνδου, της νήσου Ρόδου του νομού Δωδεκανήσου και συγκεκριμένα:

Α. το πολεοδομικό σχέδιο με τον καθορισμό χρήσεων πολιτιστικών κτιρίων και εν γένει πολιτιστικών εγκαταστάσεων με δημιουργία πεζοδρόμων, δρόμων και χώρων πρασίνου και αναψυχής, όπως οι παραπάνω ρυθμίσεις φαίνονται στα τέσσερα (4) σχετικά χρωματισμένα πρωτότυπα διαγράμματα σε κλίμακα 1:1000, στα οποία καθορίζονται και τα όρια του τοπικού ρυμοτομικού σχεδίου με διακεκομμένη γραμμή, όπως φαίνεται στο συνημμένο τοπογραφικό διάγραμμα που έχει θεωρηθεί με την υπ' αριθμό 531/3.8.2004 πράξη του προϊσταμένου του τμήματος ΠΕ.ΧΩ. Δωδεκανήσου Νικόλαου Φαρμακίδη.

Β. Τον πολεοδομικό κανονισμό ως ακολούθως:

1. Στον οικοδομήσιμο χώρο που χαρακτηρίζεται στα διαγράμματα της προηγούμενης παραγράφου με στοιχεία Ο.Τ. 1 επιτρέπονται οι χρήσεις πολιτιστικών κτιρίων και εν γένει πολιτιστικών εγκαταστάσεων σύμφωνα με την κατηγορία 4 του άρθρου 10 του Π.Δ. 23.2.1987 (ΦΕΚ 166Δ).

2. Οι όροι δόμησης του οικοπέδου καθώς και ο συντελεστής δόμησης, όπως φαίνονται στα διαγράμματα της παραγράφου Α ορίζονται ως εξής:

I. Ελάχιστο εμβαδόν 3090.00 τ.μ.
II. Σ.Δ. 0,30 και ποσοστό κάλυψης 30%.
III. Μέγιστο ύψος 8,00 μ.
IV. Αριθμός ορόφων 2.
V. Πλάγιες αποστάσεις 2,5 μ.
VI. Απόσταση από τον άξονα της επαρχιακής οδού 20,00 μ.

Ειδικοί όροι δόμησης:

1. Απαγορεύονται οι συνεχείς εξώστες επί των όψεων. Οι εξώστες δεν μπορούν να υπερβαίνουν το 30% του μήκους των όψεων.
2. Απαγορεύεται η ανέγερση κτιρίου επί των υποστυλωμάτων (pilotis).
3. Μέγιστο ύψος συμπαγούς μαντρότοιχου περίφραξης 1.50 μ.
4. Πέραν των 5000μ3 πρέπει να γίνεται διάσπαση όγκου των κτιρίων.
3. Επιπλέον των ανωτέρω ισχύουν τα εξής:

I. Ως αφετηρία μέτρησης υψών θεωρείται η στάθμη της οδού.
II. Για την έκδοση οικοδομικών αδειών απαιτείται η έγκριση της ΕΠΑΕ.
III. Απαγορεύονται οι φωτεινές επιγραφές - διαφημίσεις. Επιτρέπονται μόνο επιγραφές ή και διαφημίσεις με διαστάσεις που θα καθορίζονται από την ΕΠΑΕ.
IV. Να εξασφαλιστούν εκτός οδού θέσεις στάθμευσης.
V. Κατά τα λοιπά ισχύει ο Ν. 1577/1985 (ΓΟΚ) όπως τροποποιήθηκε και ισχύει σήμερα.

Η απόφαση αυτή να δημοσιευθεί στην Εφημερίδα της Κυβερνήσεως.

Ρόδος, 2 Νοεμβρίου 2004

Ο Γενικός Γραμματέα Περιφέρειας
ΧΑΡΑΛΑΜΠΟΣ ΚΟΚΚΙΝΟΣ

ΟΡΟΙ ΔΟΜΗΣΗΣ τοπικού ρυμοτομικού

ΕΛΑΧΙΣΤΟ ΕΜΒΑΔΟΝ	3.090τμ.
ΕΠΙΤΡΕΠΟΜΕΝΗ ΚΑΛΥΨΗ	30 %
ΕΠΙΤΡΕΠΟΜΕΝΗ ΔΟΜΗΣΗ	0.30
ΑΡΙΘΜΟΣ ΟΡΟΦΩΝ	02
ΜΕΓΙΣΤΟ ΥΨΟΣ	8μ.
ΠΛΑΓΙΕΣ ΑΠΟΣΤΑΣΕΙΣ	2,5 μ.
ΑΠΟΣΤΑΣΗ ΑΠΟ ΑΞΟΝΑ ΟΔΟΥ	20μ.

Όριο ρυμοτομικού σχεδίου

Οικοδομική γραμμή

Ρυμοτομική γραμμή

Όριο οικοπέδου

Άξονας οδού

Συνοδεύει την αριθμ. ΟΙΚ 1314 απόφ. του Τμήματος ΠΕ. ΧΩ ΔΩΔ/ΣΟΥ
ΡΟΔΟΣ 2-11-04
Ο ΠΡΟΪΣΤΑΜΕΝΟΣ ΤΟΥ ΤΜΗΜ. ΠΕ.ΧΩ. ΔΩΔ/ΣΟΥ

ΝΙΚ. ΦΑΡΜΑΚΙΔΗΣ
ΠΟΛ. ΜΗΧΑΝΙΚΟΣ
με Α΄ βαθμό

Εμβαδόν Τμήματος προς παραχώρηση (Α,Β,Γ,Δ,Ε,Ζ,Η,Θ,Ι,Α) = 6000 τ.μ.

Εμβαδόν Τμήματος μετά την αφαίρεση τμήματος του δρόμου (Μ,Δ,Ε,Ζ,Η,Θ,Ι,Κ,Λ,Μ) = 5 805 τ.μ.

Ο Δήμαρχος

Γεώργιος Ν. ΘΑΡΡΕΝΟΣ

Η Εκκλησιαστική Επιτροπή Λίνδου

ΕΛΛΗΝΙΚΗ ΔΗΜΟΚΡΑΤΙΑ
ΠΕΡΙΦΕΡΕΙΑ ΝΟΤΙΟΥ ΑΙΓΑΙΟΥ
ΝΟΜΟΣ ΔΩΔΕΚΑΝΗΣΟΥ
ΔΗΜΟΣ ΛΙΝΔΙΩΝ

Έργο: "ΑΝΕΓΕΡΣΗ ΠΝΕΥΜΑΤΙΚΟΥ ΚΕΝΤΡΟΥ Ι. ΖΙΓΔΗ"

Τοπικό Ρυμοτομικό

Αριθμός Σχεδίου:	Τ1
Κλίμακα:	1:500
Ημερομηνία:	Σεπτέμβριος 2004
Μελετητής:	Πηγή ΠΑΠΑΓΙΑΝΝΗ ΠΕ4 Αρχιτέκτονας Μηχανικός

Συντάχθηκε
Λίνδος 2004

Πηγή ΠΑΠΑΓΙΑΝΝΗ
ΠΕ4 Αρχιτέκτονας Μηχανικός

Ελέγχθηκε
Ρόδος, ...

Ο.Τ. 1
ΠΟΛΙΤΙΣΤΙΚΕΣ ΕΓΚΑΤΑΣΤΑΣΕΙΣ

Εμβαδόν : 3.090,524

Πεζόδρομος

Πεζόδρομος

Πεζόδρομος

Άξονας οδού

προς Λίνδο

προς Πεύκους

20,00

5,00

5,00

14,00

ΕΘΝΙΚΟ ΤΥΠΟΓΡΑΦΕΙΟ
Για τεχνικούς λόγους στο σχεδιάγραμμα
έγινε σμίκρυνση κατά ποσοστό 55 %

Αριθ. 21/11878 (2)

Καθορισμός χρήσης σε δημοτική έκταση, στην κτηματική περιοχή Αιγινίου.

Ο ΝΟΜΑΡΧΗΣ ΠΙΕΡΙΑΣ

Έχοντας υπόψη:

1) Το Ν.1512/11.1.1985 (ΦΕΚ 4Δ) και ειδικότερα το άρθρο 3 παρ. 1 αυτού.

2) Το Ν. 1337/12.3.1983 (ΦΕΚ 33Δ/14.3.1983) για επέκταση πολεοδομικών σχεδίων κ.τ.λ.

3) Το Ν.360/1976 για τη Χωροταξία και το Περιβάλλον ΦΕΚ 151Α'.

4) Το Ν.1032/1980 για τη σύσταση τουΥπ.ΧΟΠ ΦΕΚ 55Α'.

5) Την υπ' αριθμ. 142/2004 απόφαση του Δημοτικού Συμβουλίου Αιγινίου.

6) Την υπ' αριθ. 22/3658/25.11.2002 απόφαση Νομάρχη της Δ/νσης Πολιτικής Γης, Τοπογραφήσεων & Κτηματολογίου Ν. Πιερίας.

7) Την υπ' αριθμ. 21/4776/3.6.2004 απόφασης Νομάρχη του Τμήματος Περιβάλλοντος της Δ/νσης Οικισμού -Χωροταξίας και Περιβάλλοντος Ν. Πιερίας.

8) Το υπ' αριθμ. 21/9389/8.9.2004 έγγραφό μας, όπου αναφέρεται ότι η εν λόγω έκταση από την μελέτη των ζωνών, βρίσκεται στην ζώνη (2) δύο στην οποία προβλέπονται χρήσεις βιοτεχνών και βιομηχανιών μικρής όχλησης.

9) Το υπ' αριθμ. 7960/23.7.2003 έγγραφο του Υπουργείου Πολιτισμού ΙΣΤ Εφορίας Προϊστορικών και Κλασικών Αρχαιοτήτων.

10) Το υπ' αριθμ. 16/7352/7.9.2004 έγγραφο του τμήματος Υγείας και Υγειονομικού ελέγχου της Δ/νσης Υγείας και Πρόνοιας της Ν.Α. Πιερίας.

11) Το υπ' αριθμ. 1648/29.7.2004 έγγραφο της Κτηματικής Υπηρεσίας Ν. Πιερίας.

12) Το υπ' αριθμ. 5486/402/Φ8/19.3/17.6.2004 έγγραφο της Γενικής Γραμματείας Βιομηχανίας Γεν. Δ/νσης Στήριξης Βιομηχανίας, Δ/νσης Υποστήριξης Βιομηχανιών Τμήμα Β' του Υπουργείου Ανάπτυξης.

13) Το υπ' αριθμ. 5408/25.8.2003 έγγραφο της Δ/νσης Δασών Ν. Πιερίας.

14) Το υπ' αριθμ. Φ10.8/6301/7.9.2004 έγγραφο της Δ/νσης Τουρισμού τμήμα τουριστικής ανάπτυξης της Περιφέρειας Κεντρικής Μακεδονίας.

15) Το υπ' αριθμ. 19949/9.5.2003 έγγραφο της Γεν. Δ/νσης Τοπ Αυτοδ/σης Δ/νση Οικονομικών Ο.Τ.Α. Τμήμα Περιουσίας.

16) Το Ν. 2218/13.6.1994 (ΦΕΚ 90Α/13.6.1994) περί «ίδρυσης Νομαρχιακής Αυτοδιοίκησης κ.τ.λ.» όπως συμπληρώθηκε με το Ν. 2240/15-9-949 φεκ 153 α/ 15.9.1994).

17) Την υπ' αριθμ. 25/31.3.1995 απόφαση Νομαρχιακού Συμβουλίου « Οργανισμός λειτουργίας Ν.Α. Πιερίας» ΦΕΚ 378Β'/5.5.1995.

18) Το γεγονός ότι δεν προκαλεί δαπάνη η υπ' όψη παραχώρηση σε βάρος του προϋπολογισμού του οικείου Ο.Τ.Α., αποφασίζουμε:

Καθορίζουμε ως χρήση γης τη λειτουργία που γενικά εξυπηρετεί τη δημιουργία βιοτεχνικής μονάδας στο υπόψη τεμάχιο, έκτασης 4.050 τ.μ. το οποίο αποτελεί τμήμα του με αριθμ. 4325α κοινοχρήστου τεμαχίου , όπως απεικονίζεται στο σχετ. Τοπογραφικό Διάγραμμα που υπογράφεται από τον Αντώνη Νταγλιούδη πολιτικό μηχανικό, κτηματικής περιοχής Αιγινίου.

Η απόφαση αυτή να δημοσιευθεί στην Εφημερίδα της Κυβερνήσεως.

Κατερίνη, 12 Νοεμβρίου 2004

Ο Νομάρχης
ΓΕΩΡΓΙΟΣ ΠΑΠΑΣΤΕΡΓΙΟΥ

ΤΟΠΟΓΡΑΦΙΚΟ ΔΙΑΓΡΑΜΜΑ

Του με αρ. [illegible] χ[illegible]χίου που [illegible]οοίζετα[illegible]

[illegible] Βιοτε[illegible] Πάρκ[illegible] Α[illegible]

Κλ. 1:1000



ΕΓΚΑΤΑΣΤΑΣΕΙΣ ΚΑΘΑΡΙΣΜΟΥ ΛΥΜΑΤΩΝ

4325 α

ΟΤ Β

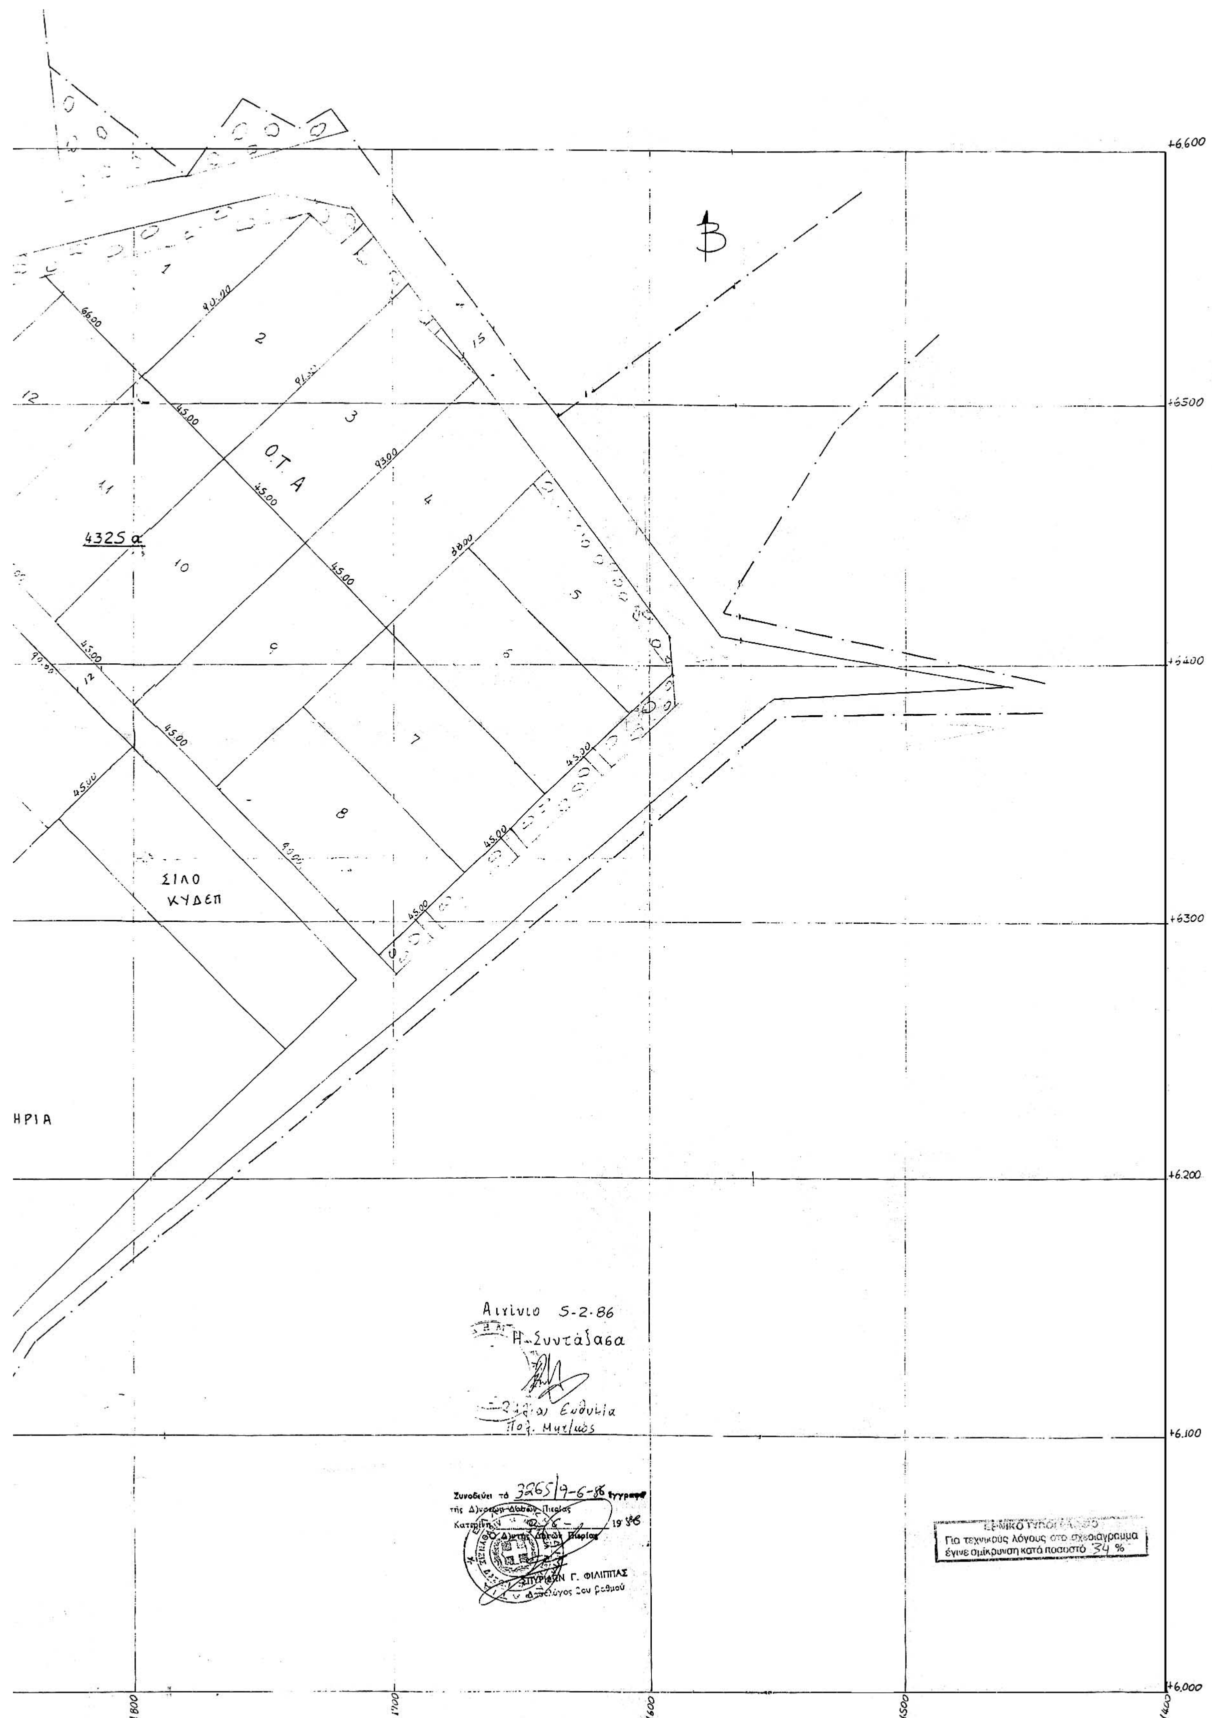
ΟΤ Γ

ΚΤΙΡΙΟ ΕΞΥΠΗΡΕΤΗΣΗΣ

ΔΙΑΛΟΓΗΤΗΡΙΑ

ΑΠΟΘΗΚΕΣ

2200 2100 2000 1900 1800


+6.600
+6500
+6400
+6300
+6.200
+6.100
+6,000
1800
1700
1600
1500
1400
Ο.Τ. Α
4325 α
ΣΙΛΟ
ΚΥΔΕΠ
ΗΡΙΑ
45.00
90.00
66.00
Αιγίνιο 5-2-86
Η Συντάξασα
Ευθυμία
Πολ. Μηχ/κός
Συνοδεύει τό 3265/9-6-86 έγγραφο
τής Δ/νσεως Δασών Πιερίας
Κατερίνη
19 86
Ο Δ/ντής Δασών Πιερίας
ΣΠΥΡΙΔΩΝ Γ. ΦΙΛΙΠΠΑΣ
Δασολόγος 2ου βαθμού
Για τεχνικούς λόγους στο σχεδιάγραμμα
έγινε σμίκρυνση κατά ποσοστό 34 %

Αριθ. ΧΟΠ 6489 (3)

Τροποποίηση σχεδίου πόλης Ρόδου στο Ο.Τ. 86, στο συγκρότημα Ορφανοτροφείου Θηλέων.

Ο ΝΟΜΑΡΧΗΣ ΔΩΔΕΚΑΝΝΗΣΟΥ

Έχοντας υπόψη:

1) Τις διατάξεις της 17.7.1923 (ΦΕΚ 228α/16.8.1923) «περί σχεδίων πόλεων κ.λ.π.».

2) Τις διατάξεις του Ν.Δ. 690/1948 «περί συμπληρώσεως των περί σχεδίων πόλεων διατάξεων».

3) Τις διατάξεις του άρθρου 1 του Ν.Δ. 691/1948 (ΦΕΚ 134Α).

4) Την υπ’ αριθμ. 137/8.1.2003 απόφαση Νομάρχη Δωδ/σου.

5) Την υπ’ αριθμ. 226/2004 απόφαση του Δημοτικού Συμβουλίου Δήμου Ροδίων.

6) Την γνωμοδότηση, θέμα 4ο της 3ης Συνεδρίασης (12.10.2004) ΣΧΟΠ Ν.Α. Δωδ/σου.

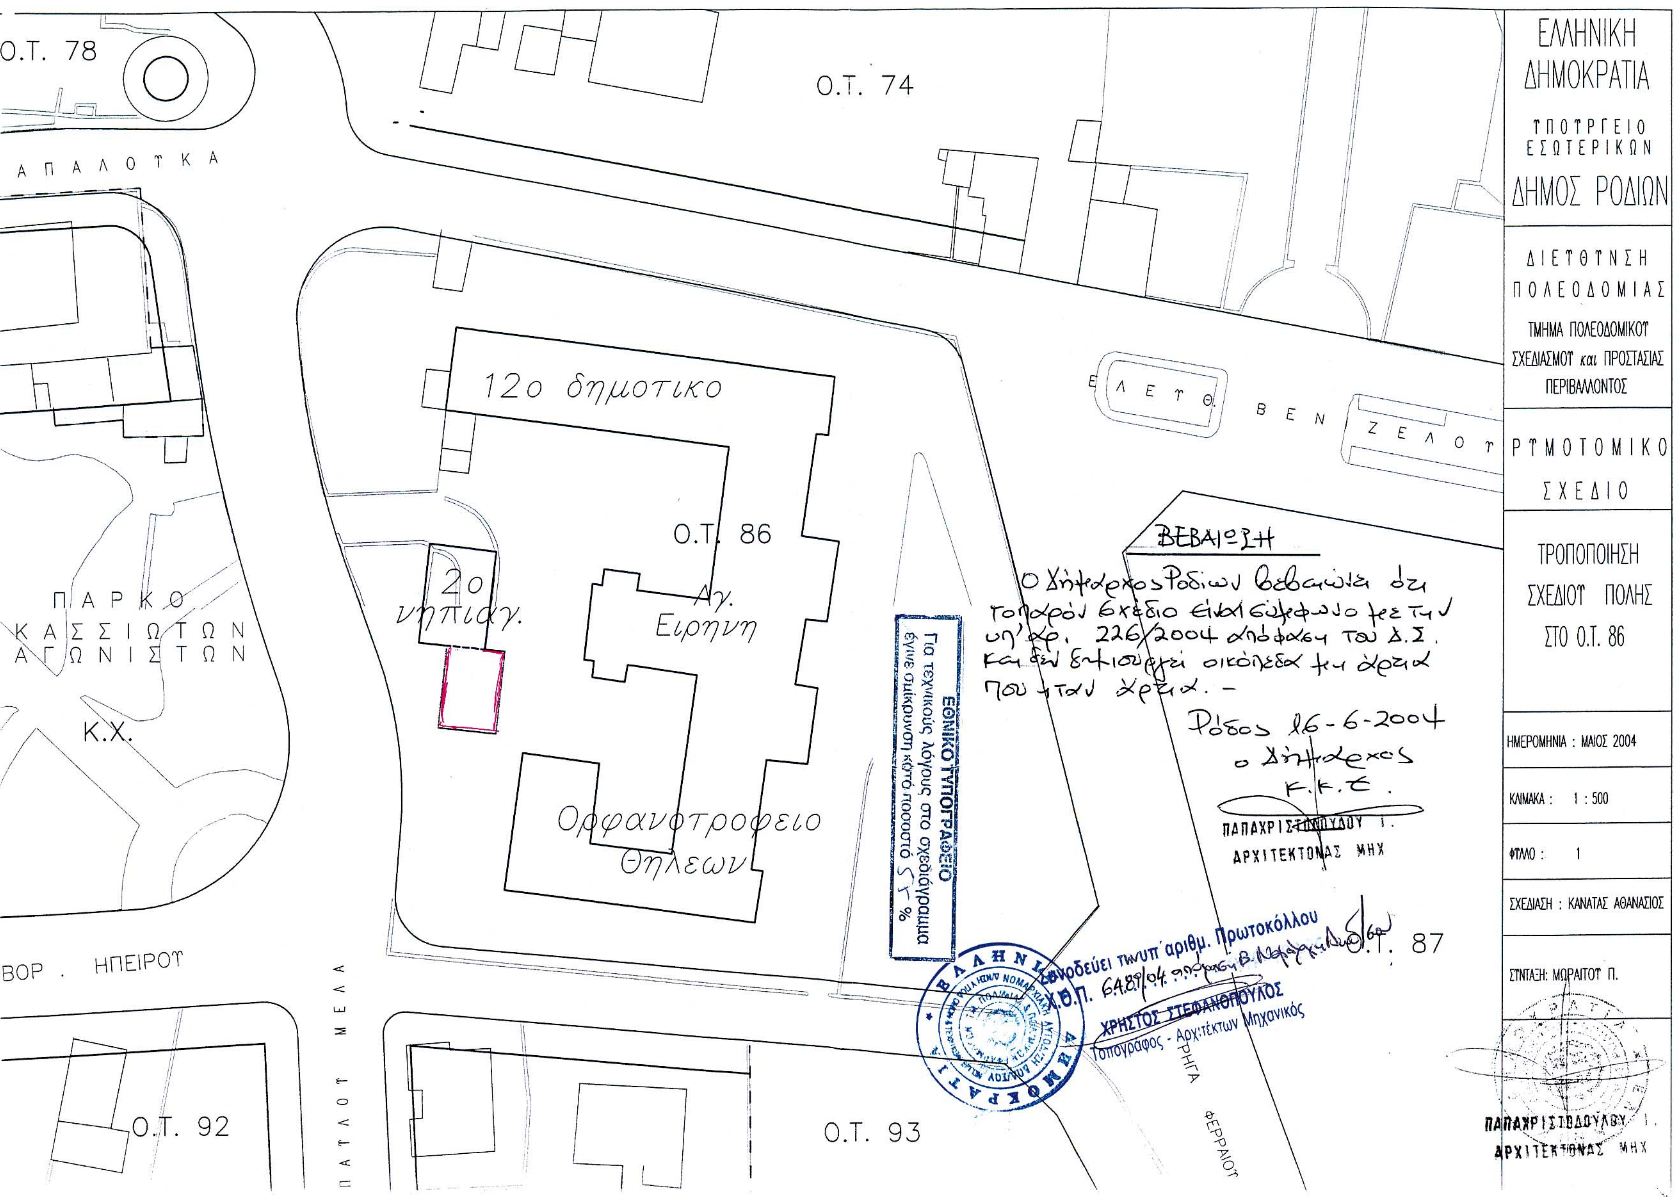
7) Το γεγονός ότι από την απόφαση αυτή δεν επιβαρύνεται οικονομικά το Δημόσιο και ο Δήμος Ρόδου, αποφασίζουμε:

Εγκρίνουμε την τροποποίηση σχεδίου πόλης Ρόδου, στο Ο.Τ. 86, στο συγκρότημα Ορφανοτροφείου Θηλέων, που συνίσταται στον καθορισμό νέας οικοδομικής γραμμής, για την προσθήκη κατ’ έκταση χώρων υγιεινής στο κτίριο του Νηπιαγωγείου.

Η απόφαση αυτή να δημοσιευθεί στην Εφημερίδα της Κυβερνήσεως.

Ρόδος, 25 Οκτωβρίου 2004

Ο Νομάρχης κ.α.α.
Ο Βοηθός Νομάρχης
ΕΥΣΤ. ΚΟΥΣΟΥΡΝΑΣ


ΕΛΛΗΝΙΚΗ ΔΗΜΟΚΡΑΤΙΑ
ΥΠΟΥΡΓΕΙΟ ΕΣΩΤΕΡΙΚΩΝ
ΔΗΜΟΣ ΡΟΔΙΩΝ
ΔΙΕΥΘΥΝΣΗ ΠΟΛΕΟΔΟΜΙΑΣ
ΤΜΗΜΑ ΠΟΛΕΟΔΟΜΙΚΟΥ ΣΧΕΔΙΑΣΜΟΥ και ΠΡΟΣΤΑΣΙΑΣ ΠΕΡΙΒΑΛΛΟΝΤΟΣ
ΡΥΜΟΤΟΜΙΚΟ ΣΧΕΔΙΟ
ΤΡΟΠΟΠΟΙΗΣΗ ΣΧΕΔΙΟΥ ΠΟΛΗΣ ΣΤΟ Ο.Τ. 86
ΗΜΕΡΟΜΗΝΙΑ : ΜΑΙΟΣ 2004
ΚΛΙΜΑΚΑ : 1 : 500
ΦΥΛΛΟ : 1
ΣΧΕΔΙΑΣΗ : ΚΑΝΑΤΑΣ ΑΘΑΝΑΣΙΟΣ
ΣΥΝΤΑΞΗ: ΜΩΡΑΙΤΟΥ Π.
ΠΑΠΑΧΡΙΣΤΟΔΟΥΛΟΥ Ι. ΑΡΧΙΤΕΚΤΟΝΑΣ ΜΗΧ
ΒΕΒΑΙΩΣΗ
Ο Δήμαρχος Ροδίων βεβαιώνει ότι το παρόν σχέδιο είναι σύμφωνο με την υπ' αρ. 226/2004 απόφαση του Δ.Σ. και δεν δημιουργεί οικόπεδα πιο αρτια που ήταν αρτια.
Ρόδος 16-6-2004
ο Δήμαρχος
Κ.Κ.Ε.
ΠΑΠΑΧΡΙΣΤΟΔΟΥΛΟΥ Ι.
ΑΡΧΙΤΕΚΤΟΝΑΣ ΜΗΧ
ΕΘΝΙΚΟ ΤΥΠΟΓΡΑΦΕΙΟ
Για τεχνικούς λόγους στο σχεδιάγραμμα έγινε σμίκρυνση κατά ποσοστό 55 %
Συνοδεύει την υπ' αριθμ. Πρωτοκόλλου
ΧΡΗΣΤΟΣ ΣΤΕΦΑΝΟΠΟΥΛΟΣ
Τοπογράφος - Αρχιτέκτων Μηχανικός
ΕΛ. ΒΕΝΙΖΕΛΟΥ
ΡΗΓΑ ΦΕΡΡΑΙΟΥ
ΠΑΥΛΟΥ ΜΕΛΑ
ΑΠΑΛΟΥΚΑ
ΒΟΡ. ΗΠΕΙΡΟΥ
Ο.Τ. 78
Ο.Τ. 74
Ο.Τ. 86
Ο.Τ. 87
Ο.Τ. 92
Ο.Τ. 93
12ο δημοτικο
Αγ. Ειρηνη
Ορφανοτροφειο Θηλεων
2ο νηπιαγ.
ΠΑΡΚΟ ΚΑΣΣΙΩΤΩΝ ΑΓΩΝΙΣΤΩΝ
Κ.Χ.